

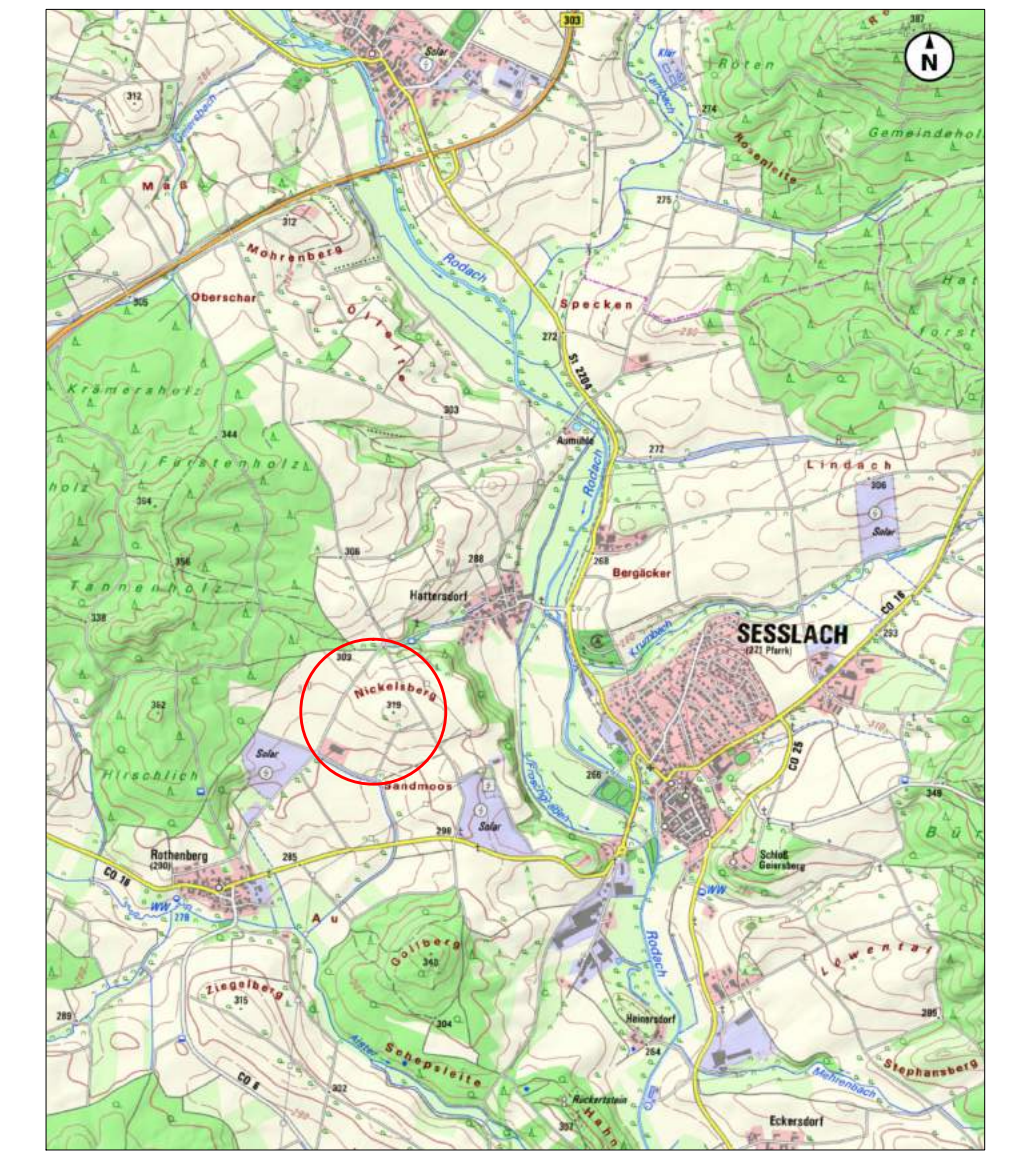


Vorhaben- und Erschließungsplan zum vorhabenbezogenen Bebauungsplan "Agrovoltaikanlage an der Bühl"

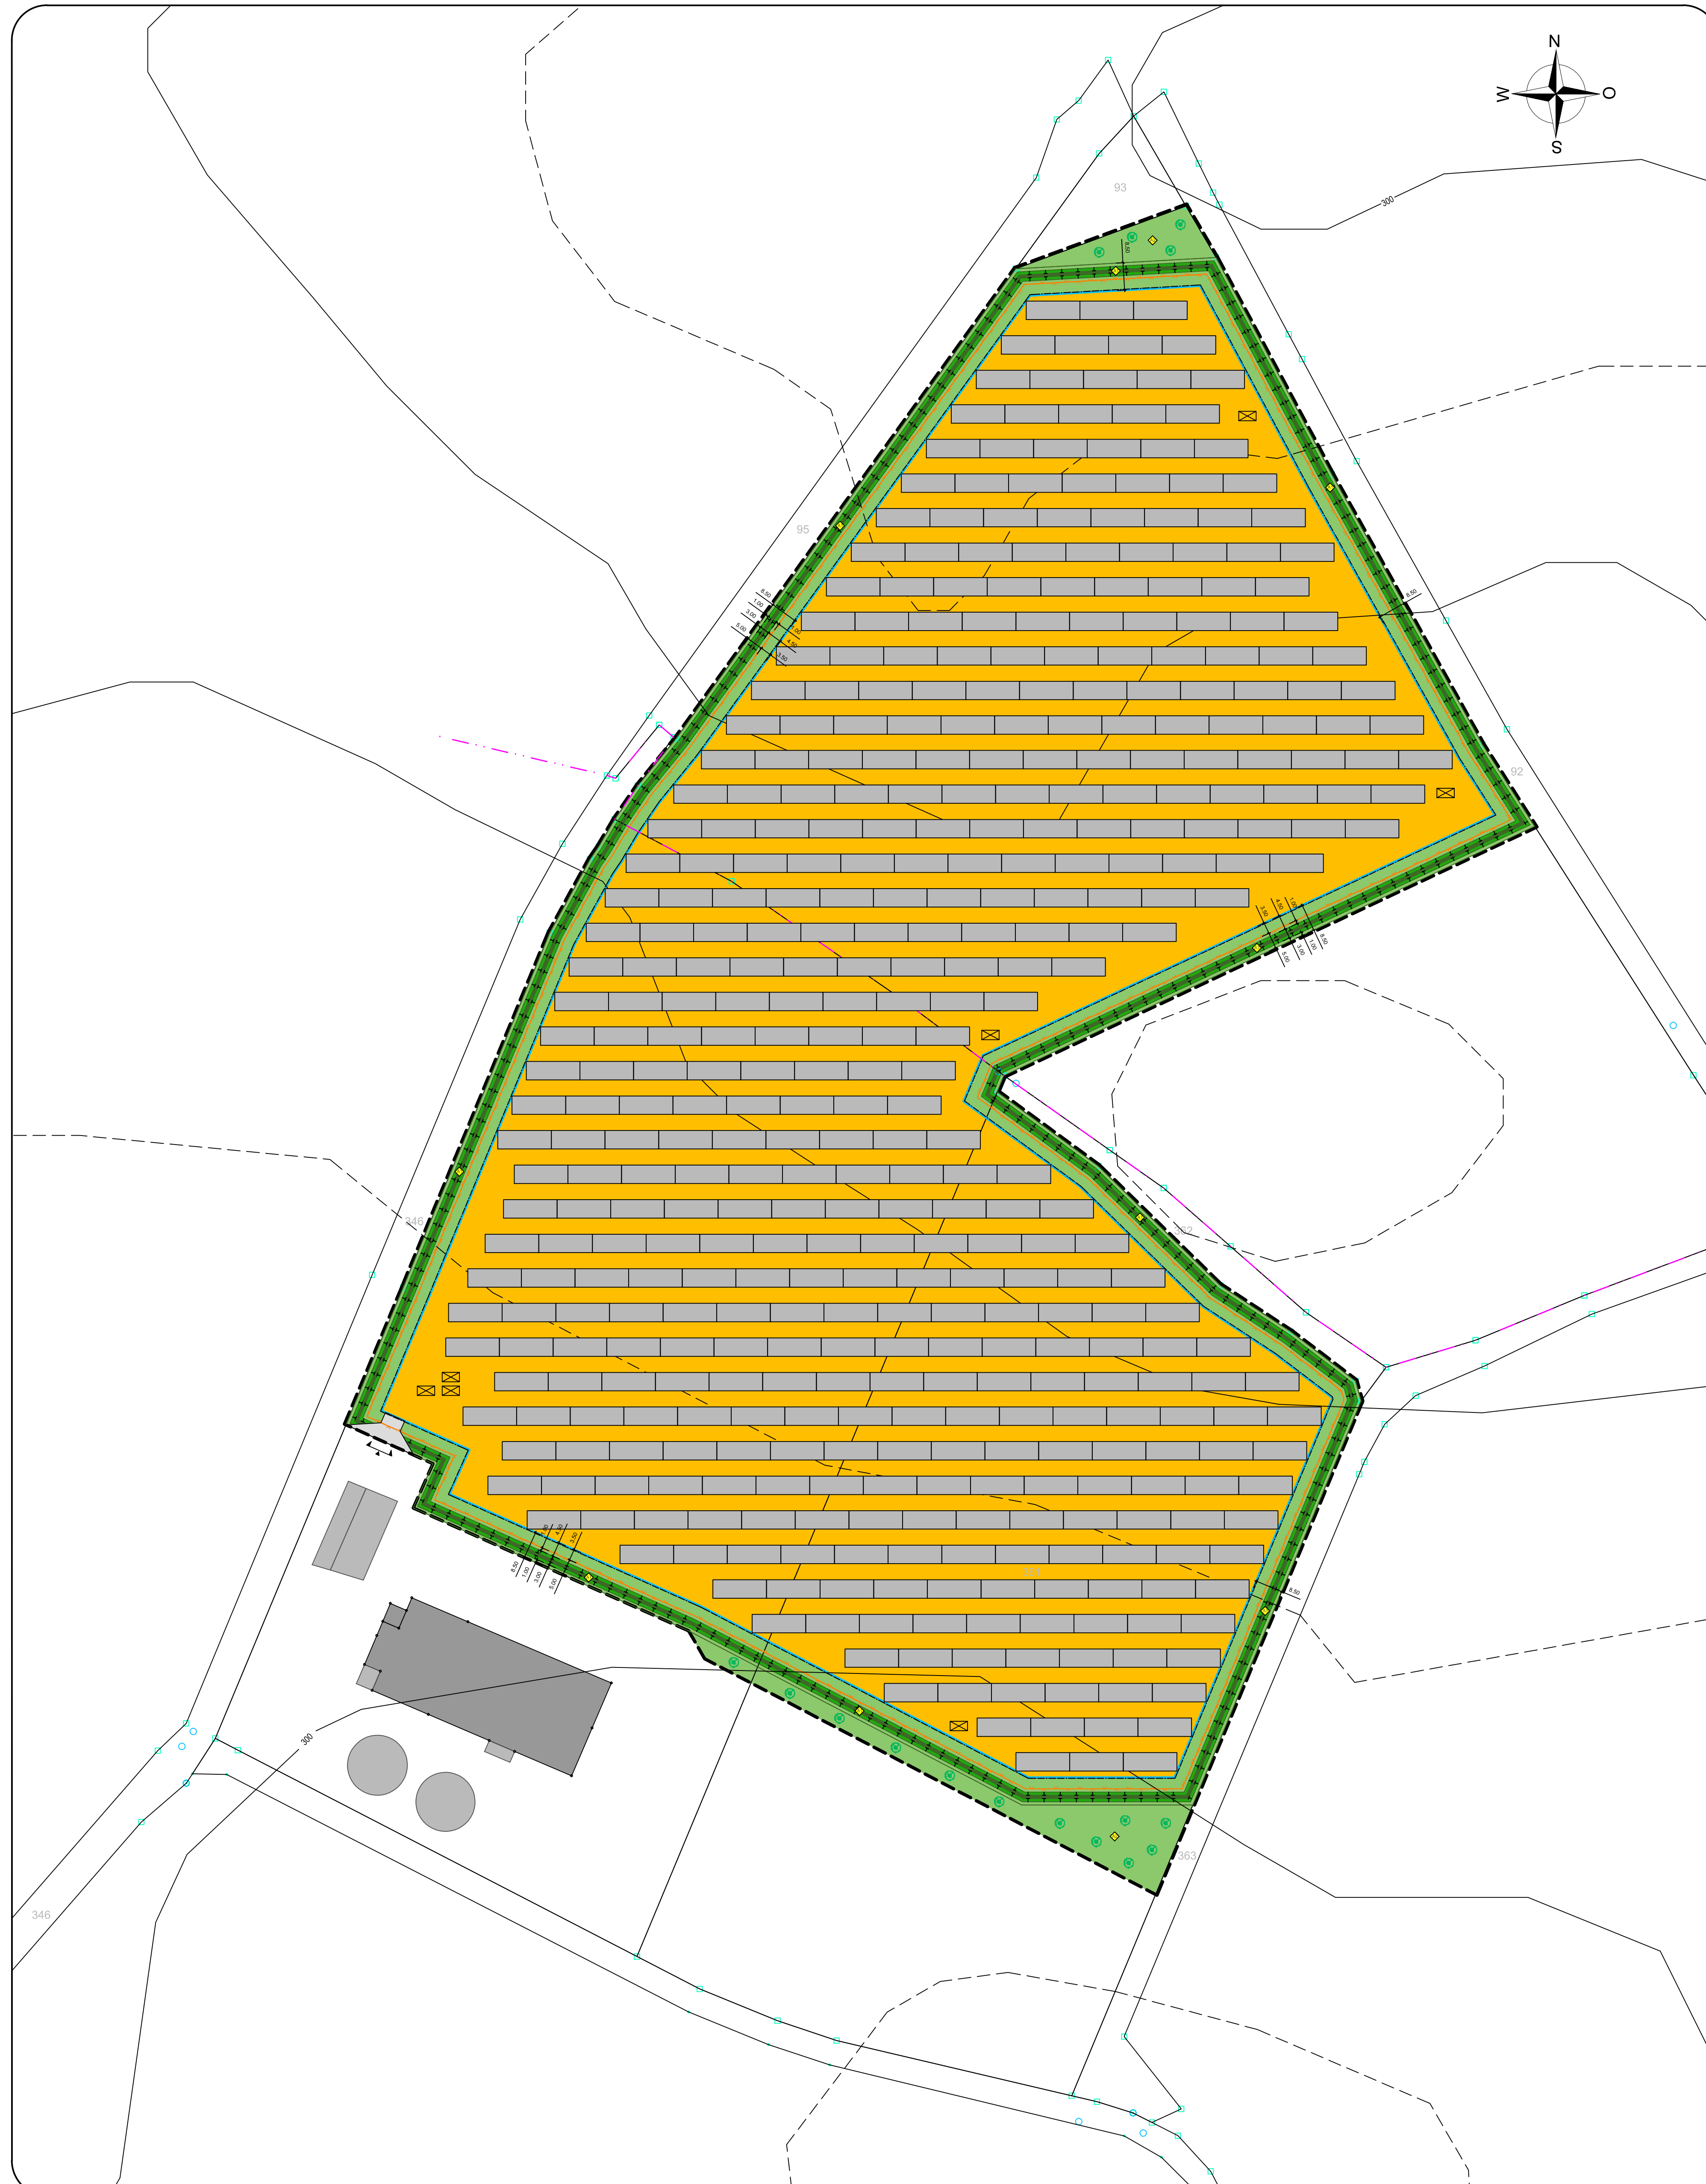

PLANZEICHENERKLÄRUNG

- Geltungsbereich
- Sondergebiet Agrovoltaik
- Baugrenze (8,5 m von Grundstücksgrenze)
- private Grünflächen zur Entwicklung von Extensivgrünland
- Umgrenzung von Flächen für Maßnahmen zum Schutz, zur Pflege und zur Entwicklung von Natur und Landschaft (Ausgleichsflächen mit Ausgleichsmaßnahmen), 3-reihige Heckpflanzung
- Versorgungsleitungen
- geplanter Zaunverlauf (5m von Grundstücksgrenze entfernt)
- geplante Modulreihen
- geplante Nebengebäude-/anlagen zur Erzeugung, Speicherung Nutzung und Veredelung
- geplante Einfahrten / Tore
- geplante Zufahrten

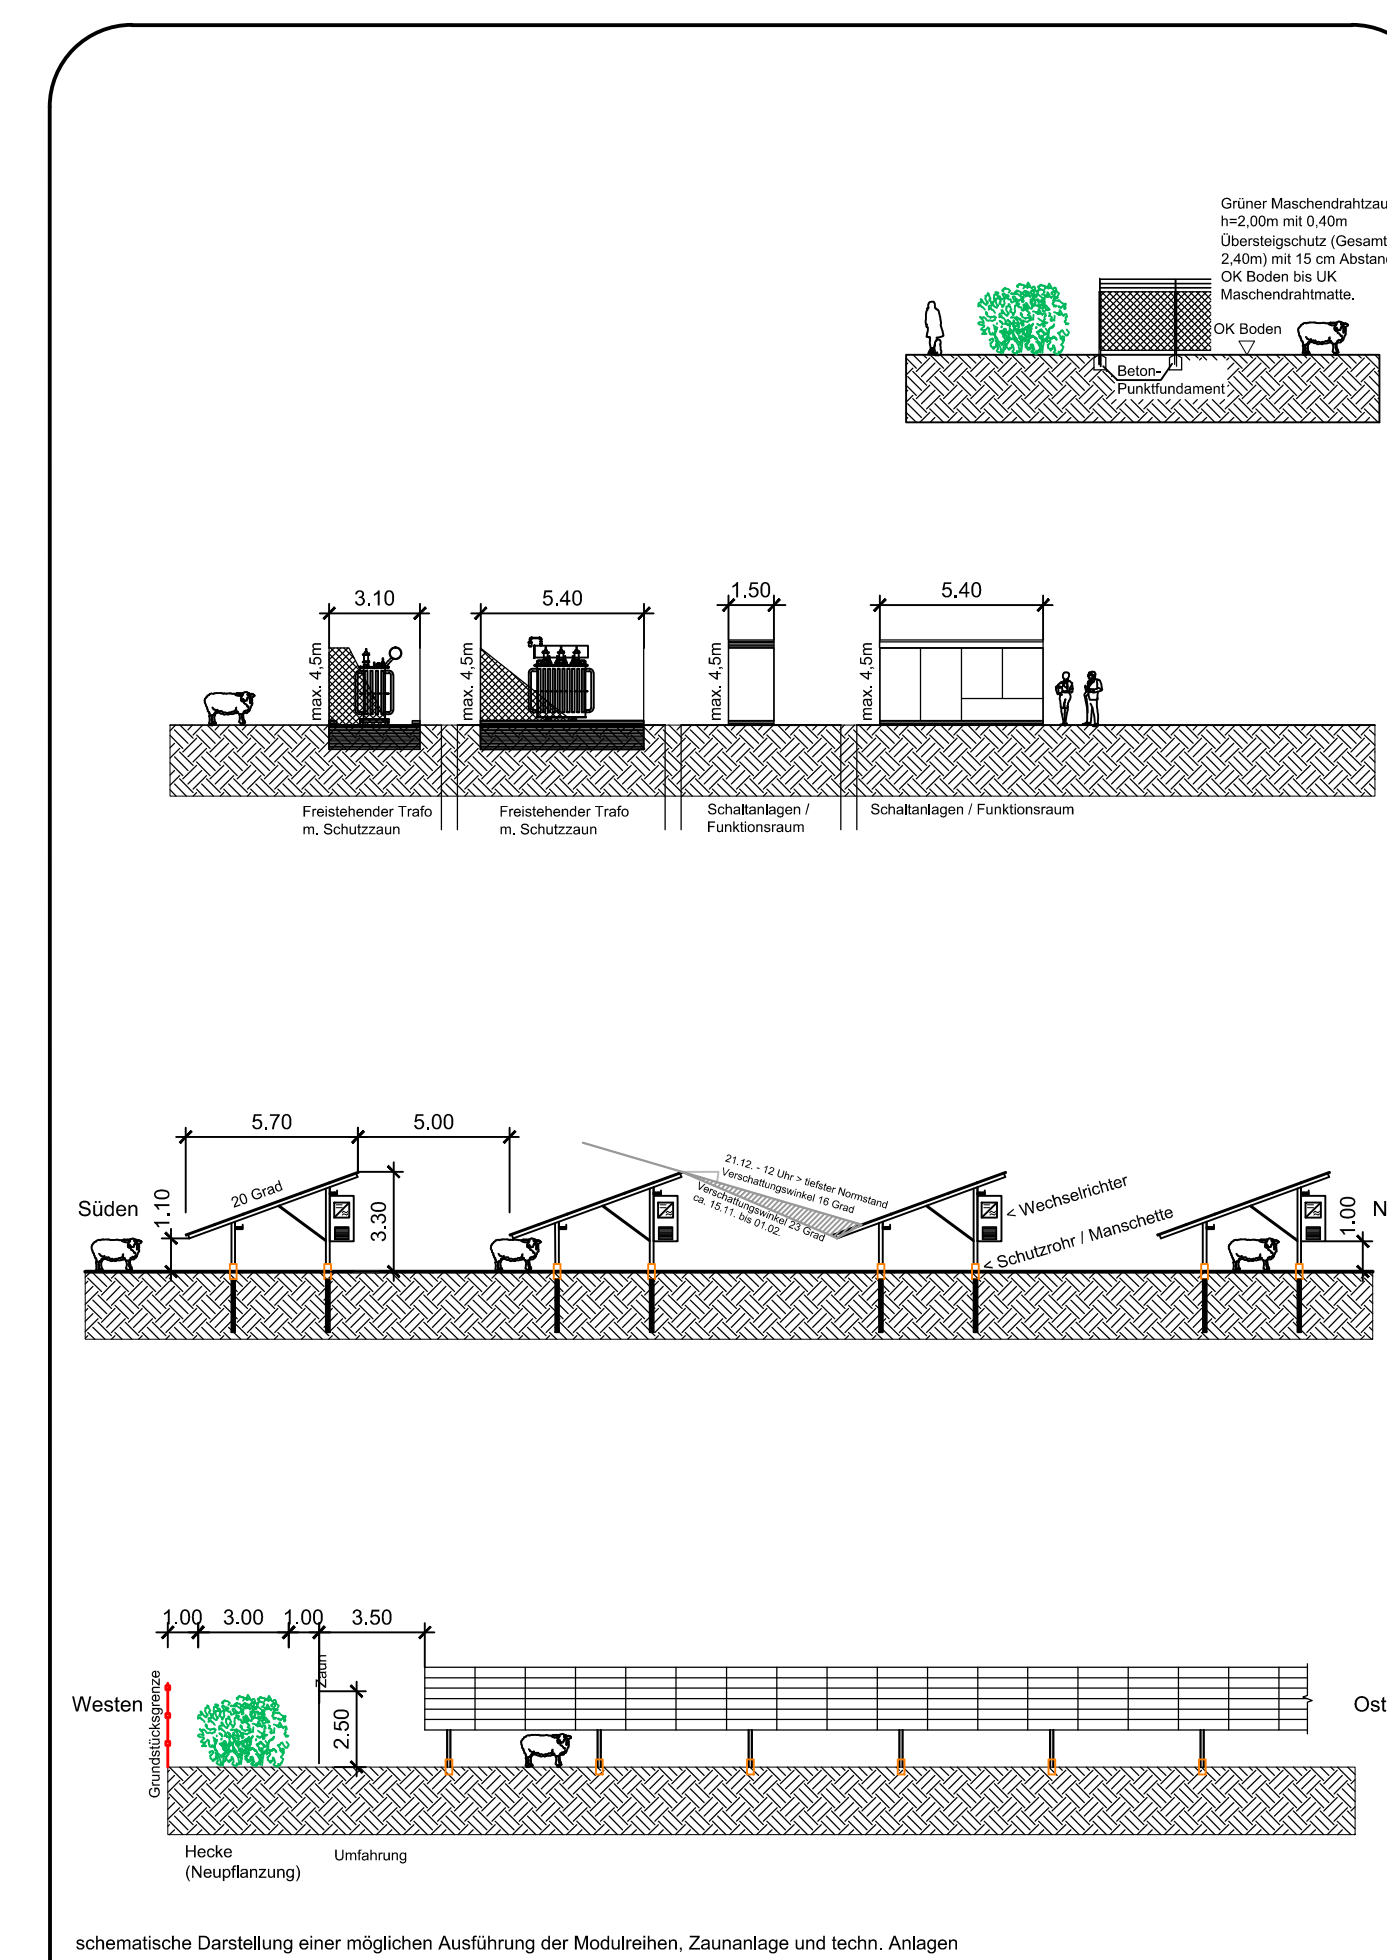

Vorhaben- und Erschließungsplan zum vorhabenbezogener Bebauungsplan "Agrovoltaikanlage an der Bühl"

Planteil A und Textteil B

Gemeinde: Stadt Seßlach
vert. durch den Bürgermeister
Marktplatz 98
98145 Seßlach

Vorhabensträger: Martin Poek
Hattersdorf 6
98145 Seßlach

Bauort: Flurst. Nr.: 94
Gemarkung: Hattersdorf
Flurst. Nr.: 36, 40, 46, 52
Gemarkung: Hattersdorf

Gemeinde: Seßlach
Stadt Seßlach

Entwurfsverfasser: Hildburghausen, den
Dipl.-Ing. (TU) Dierk Pfränger

Entwurfsverfasser:

bau
projekt

— BAUPLANUNG
— ENTWURF & DESIGN
— BAUBETREUUNG

Dierk Pfränger
Diplom - Bauingenieur (TU)

Marienstraße 5
98 646 Hildburghausen
Tel.: 0 36 85 / 70 31 27
Fax: 0 36 85 / 70 37 00
E-Mail: info@bauprojekt-pfranger.de
Internet: http://www.bauprojekt-pfranger.de

Maßstab 1:1000

Hildburghausen, 03.11.2020